

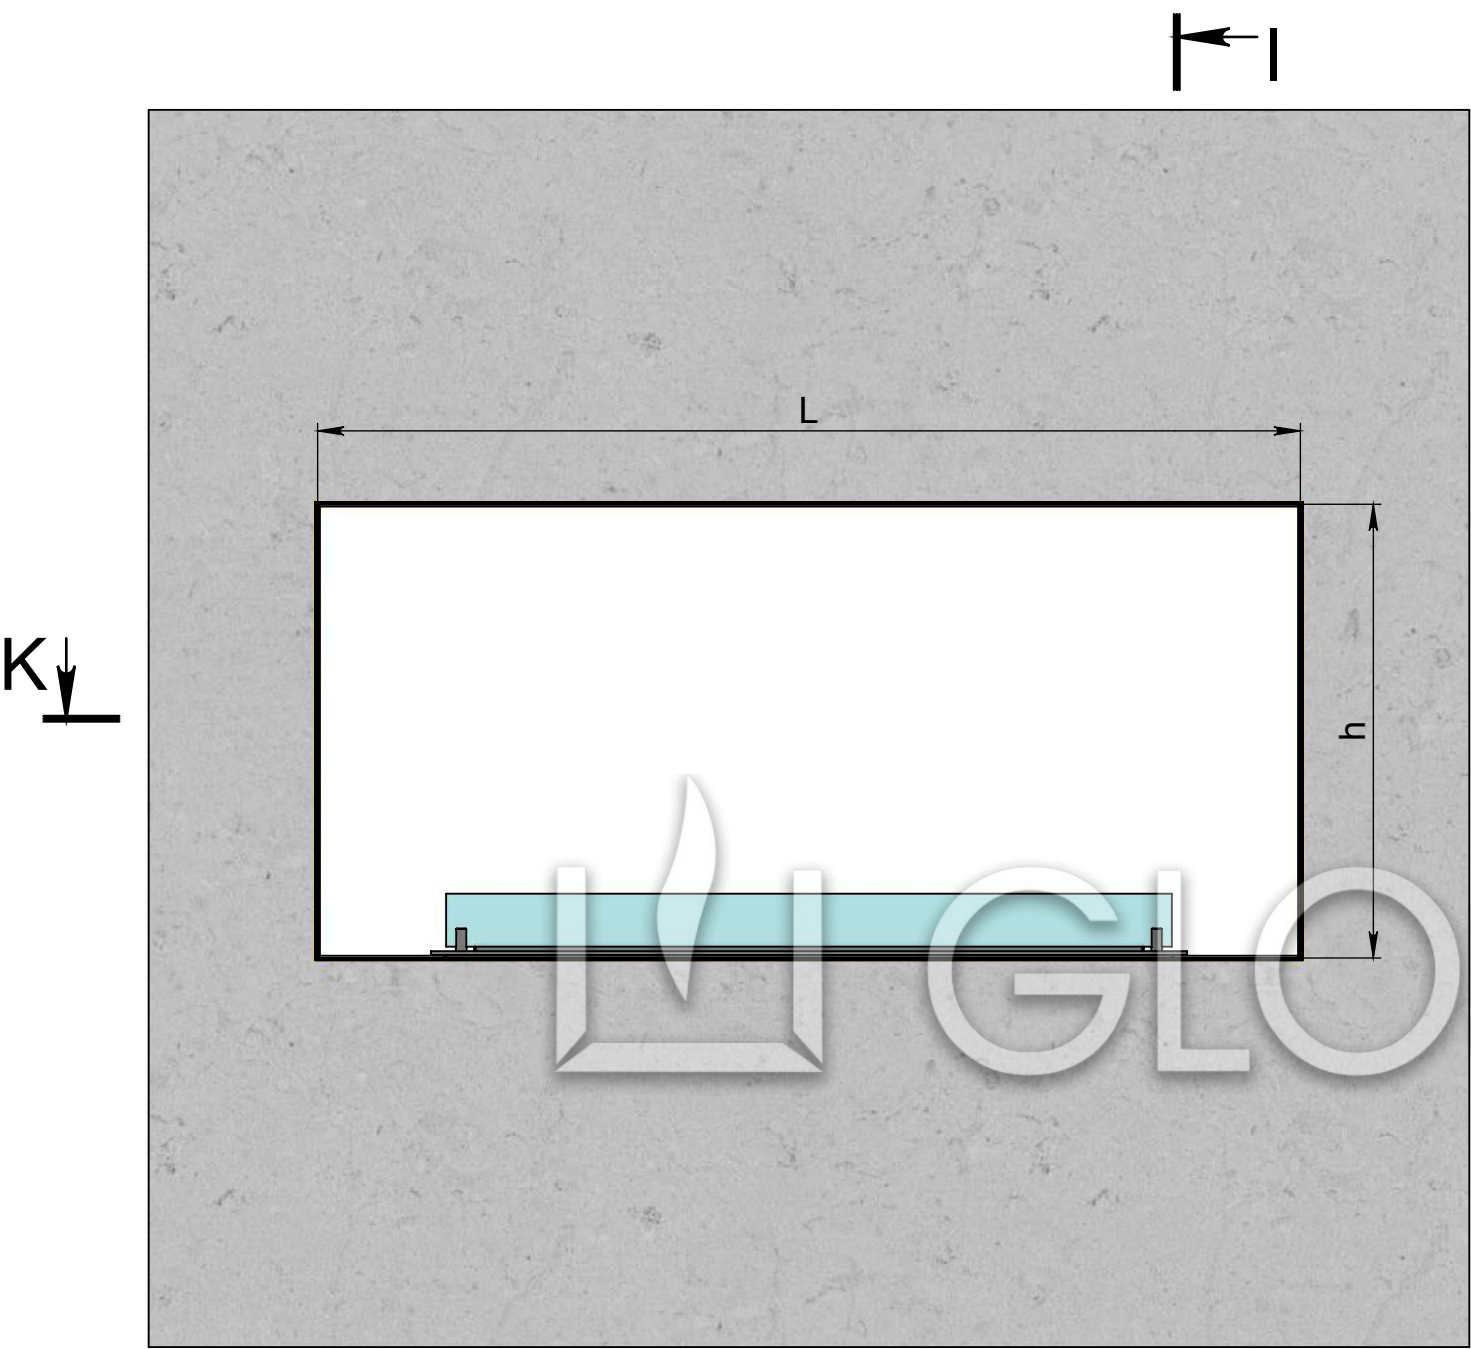


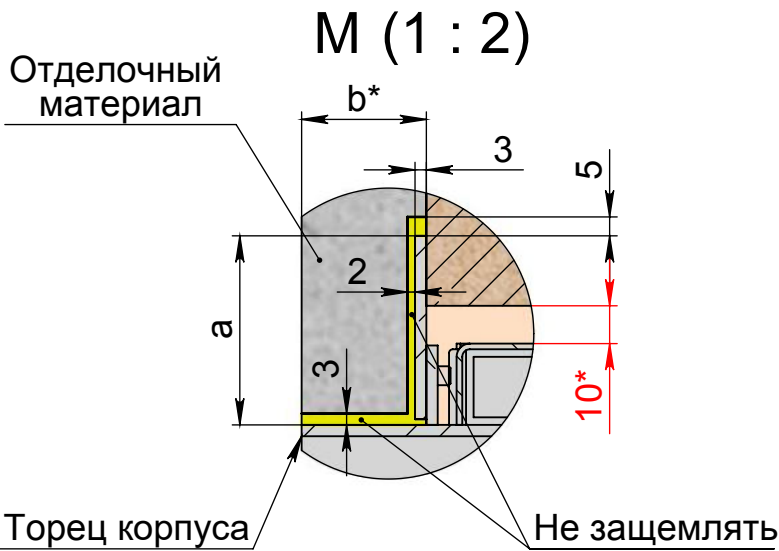

K-K

K-K (1 : 10)

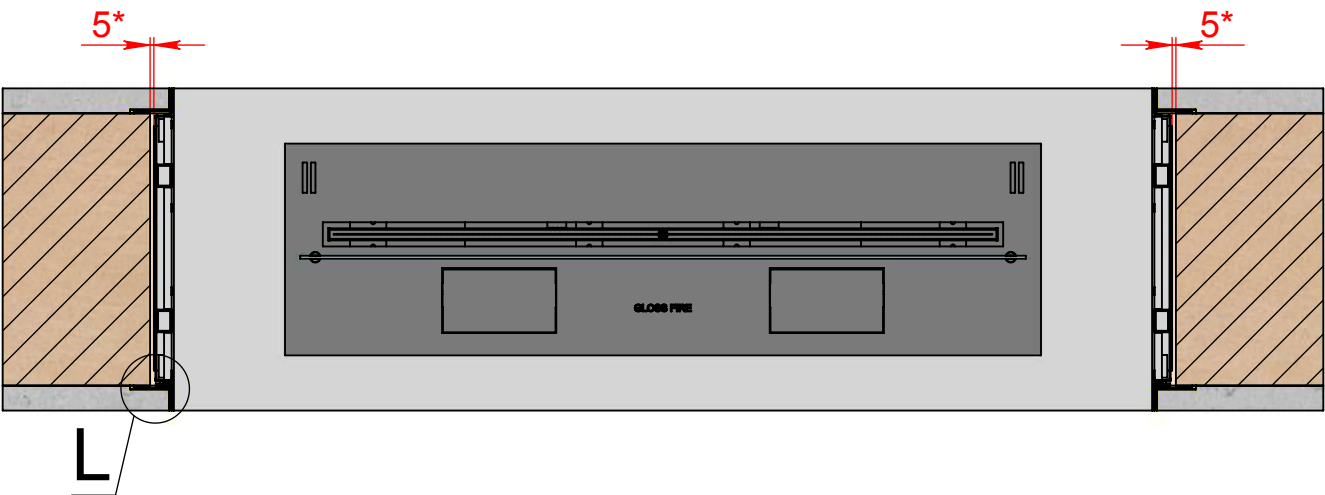

Отделочный материал


M (1 : 2)

Торец корпуса

Не защемлять

Зазоры между корпусом и стеной обязательны

K-K

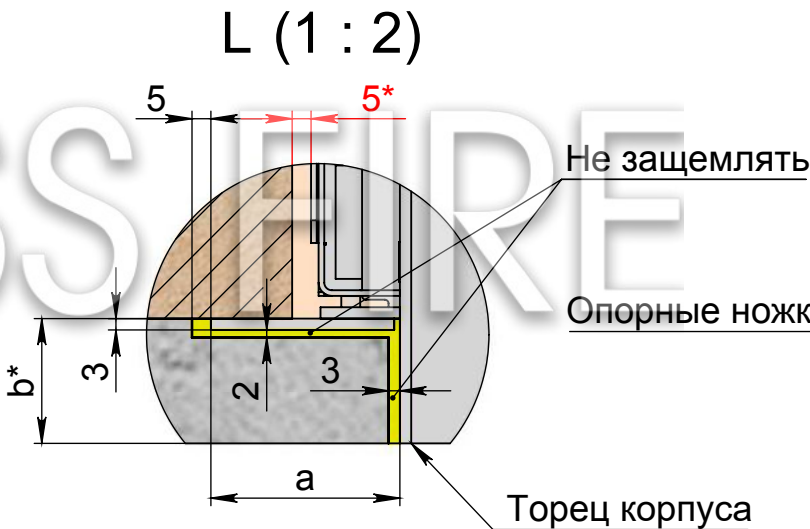


L (1 : 2)

Не защемлять

Опорные ножки

Торец корпуса

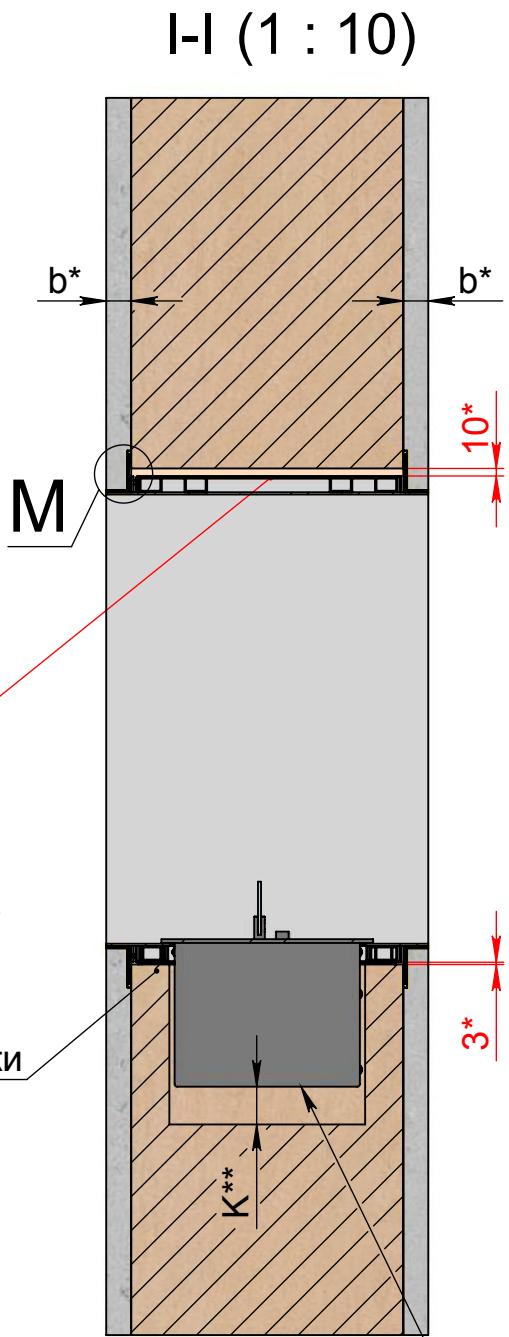

I-I (1 : 10)

M

*** Механический или автоматический биокамин

L - длина корпуса
h - высота корпуса
a - ширина рамки
b* - желаемая толщина отделочного материала

* зазор между корпусом и стеной - обязателен.


K** - для автоматического биокамина - min 100 мм, для механического биокамина - min 50 мм.

***Для автоматического биокамина - электрическое подключение - Евро розетка Min. 3x1,5 mm², 230 V, 50 Hz, PE

Важно! Монтажная схема разработана для конструкций выполненных из гипсокартона, пеноблока, кирпича и бетона.

Изм.	Лист	№ докум.	Подп.	Дата

Очаг MS-Арт.003 BR

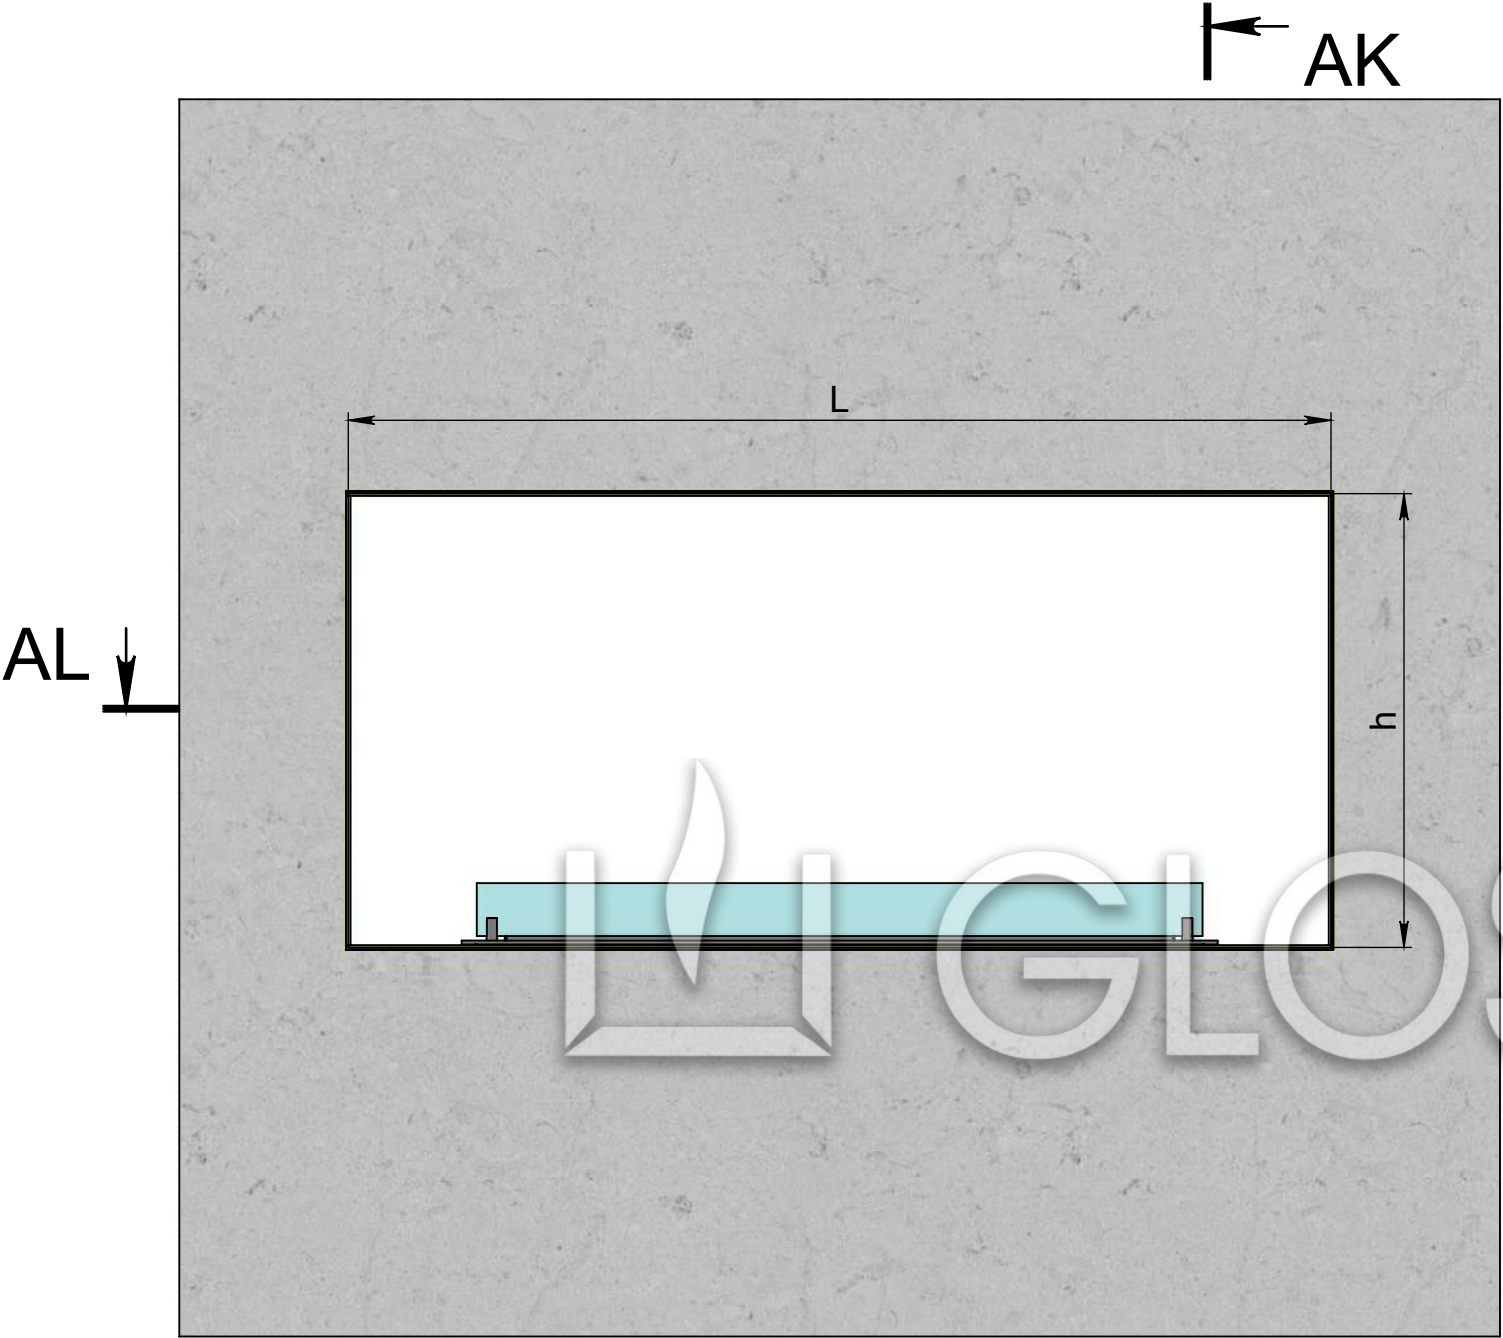


AL

AK

AL-AL (1 : 10)

AK

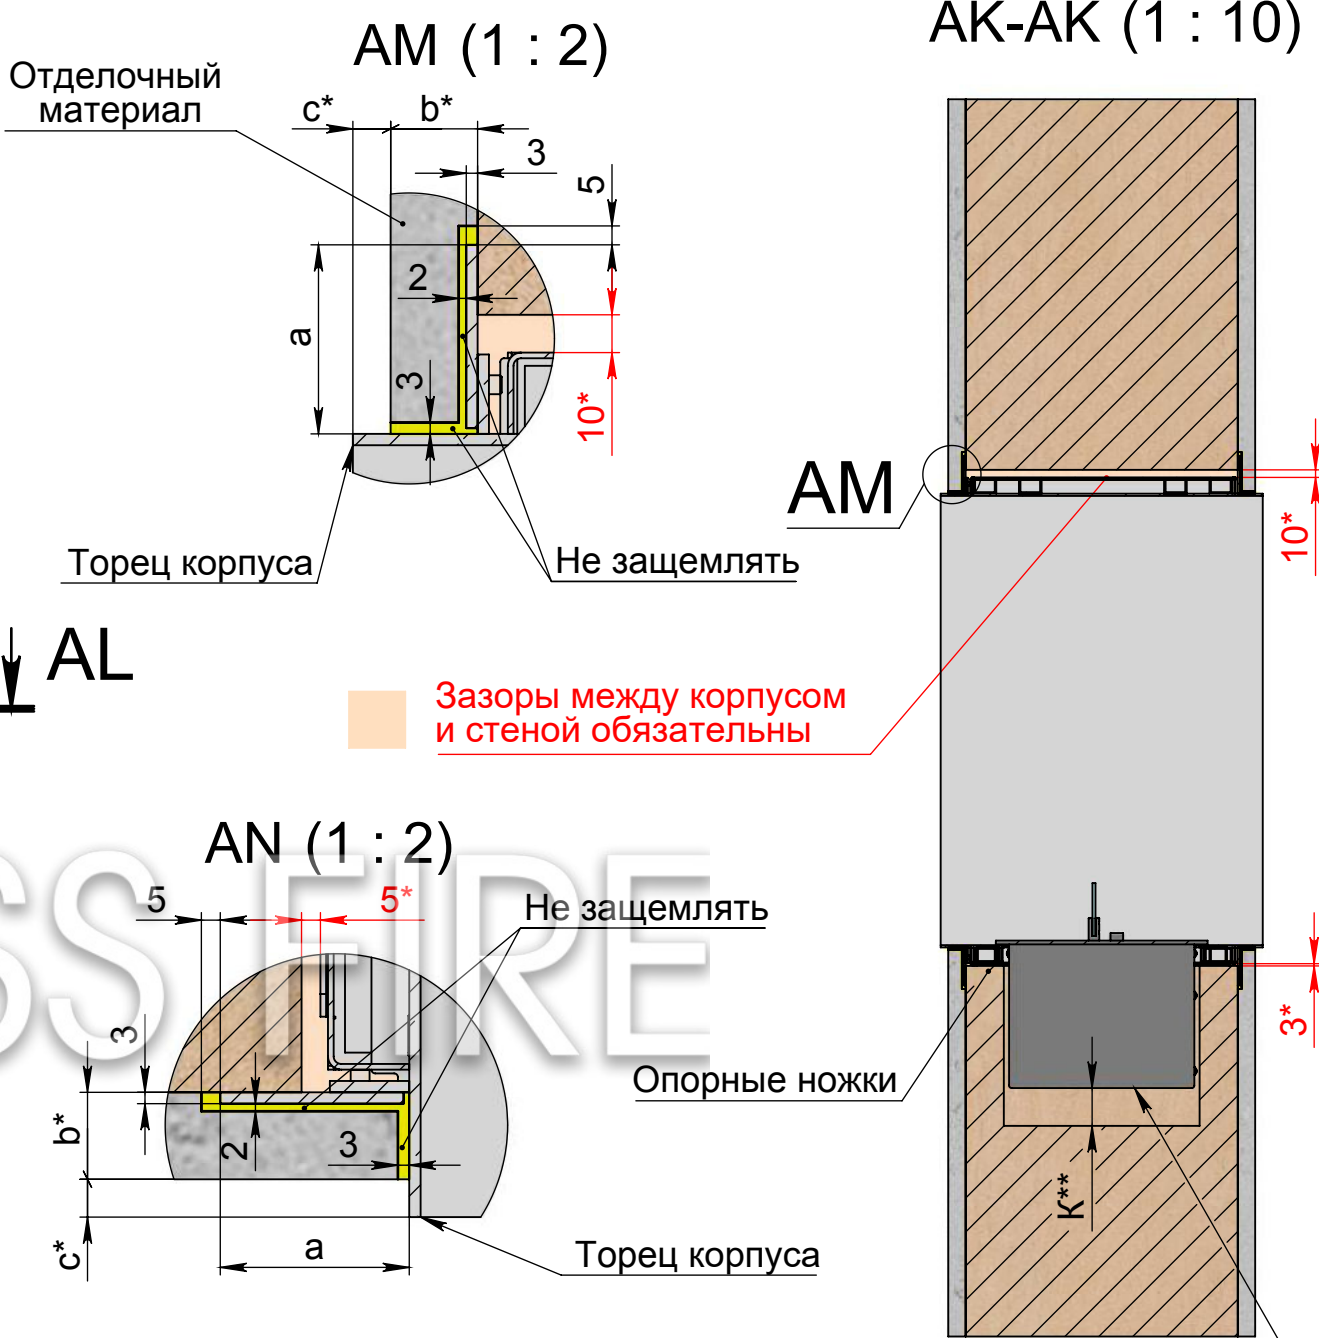

AL


AN (1 : 2)

AK-AK (1 : 10)

AM




L - длина корпуса
h - высота корпуса
a - ширина рамки
b* - желаемая толщина отделочного материала
c* - желаемый выступ торца корпуса
*** зазор между корпусом и стеной - обязателен.**
К** - для автоматического биокамина - min 100 мм, для механического биокамина - min 50 мм.
***Для автоматического биокамина - электрическое подключение - Евро розетка Min. 3x1,5 mm², 230 V, 50 Hz, PE ⚡
Важно! Монтажная схема разработана для конструкций выполненных из гипсокартона, пеноблока, кирпича и бетона.

*** Механический или автоматический биокамин

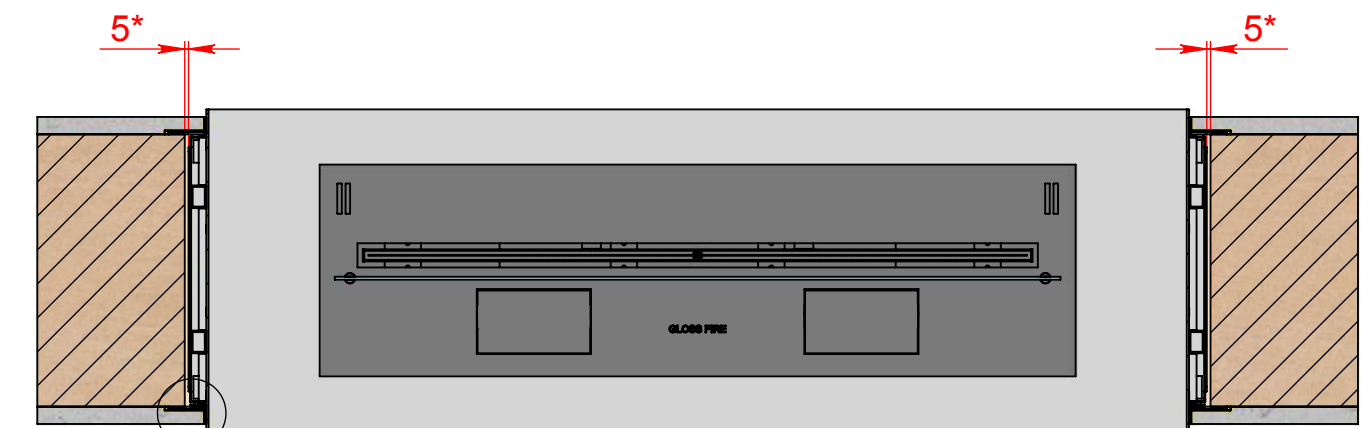

AN

Инв. № подл.	Подп. и дата	Взам. инв. №	Инв. № дубл.	Подп. и дата

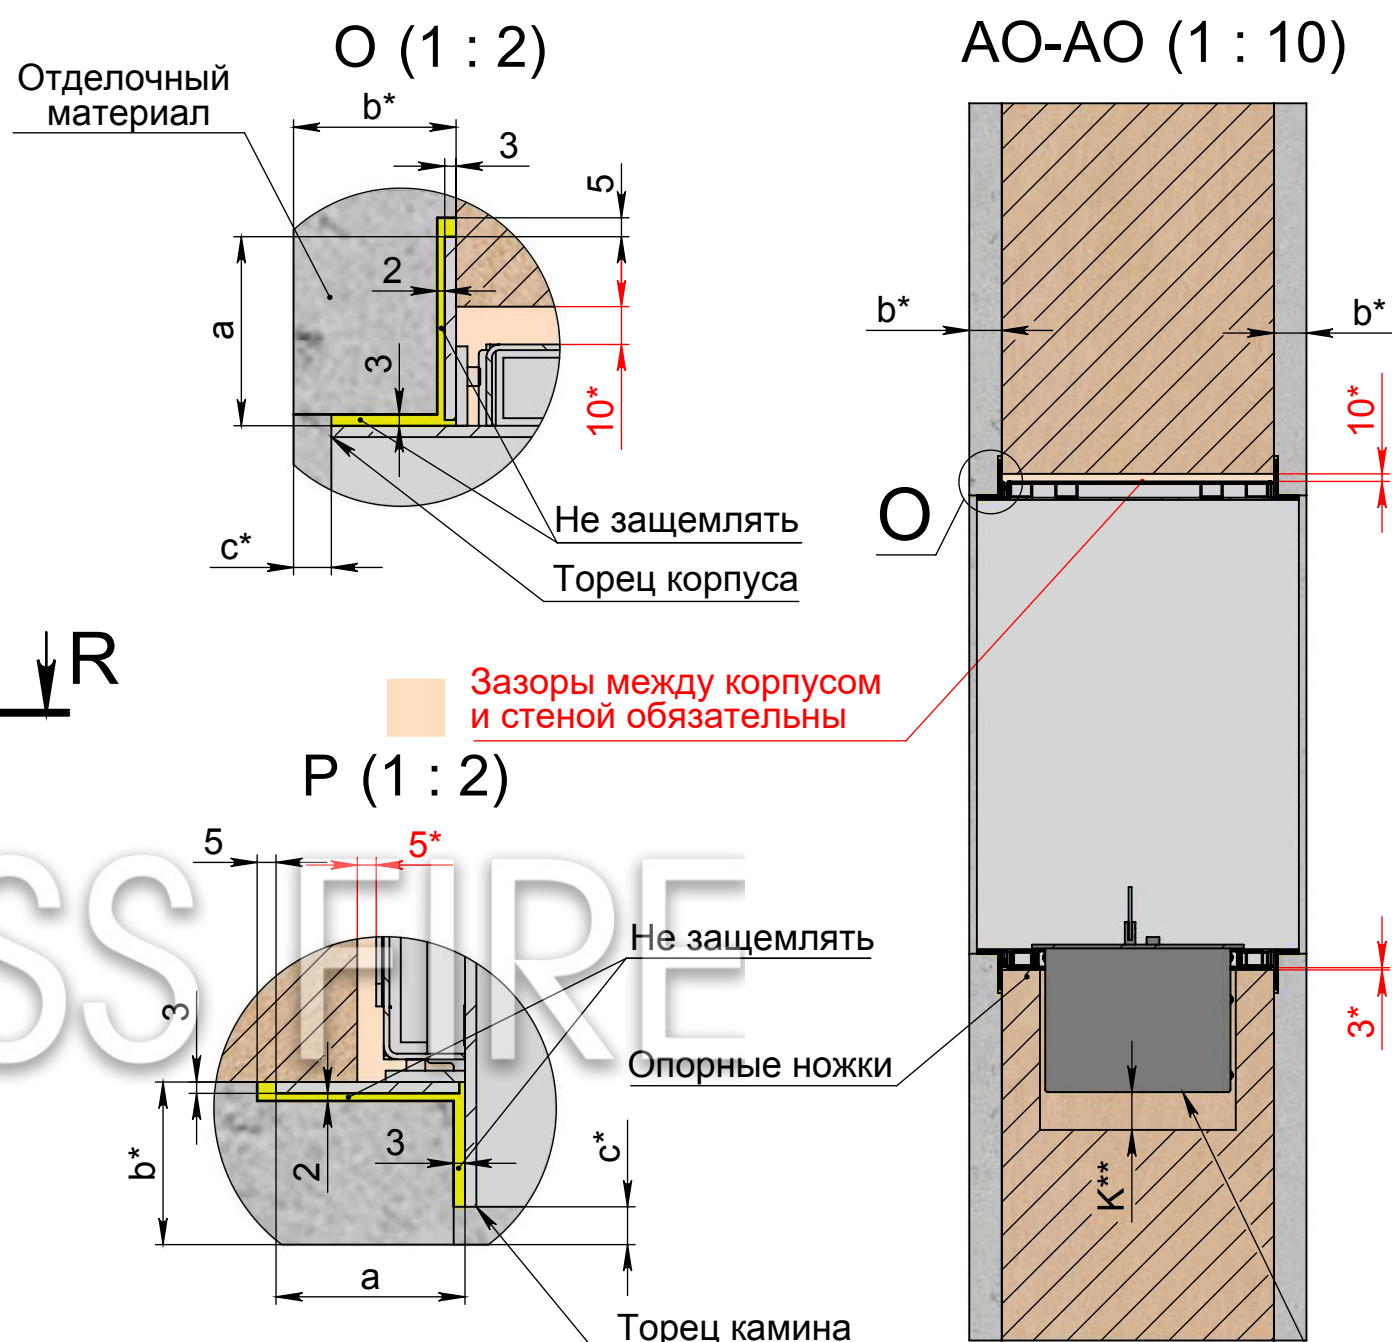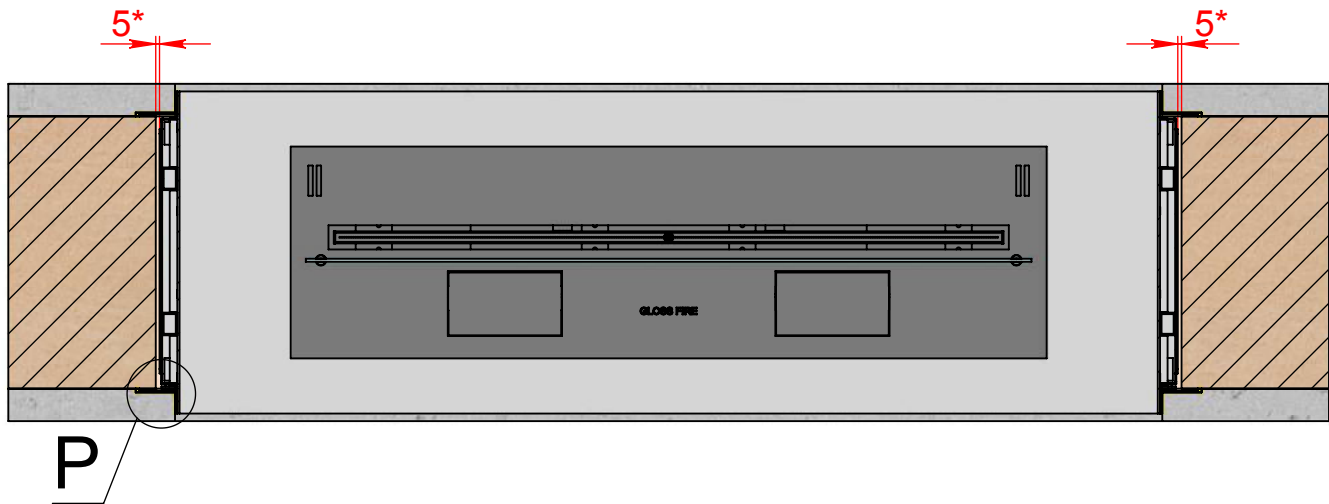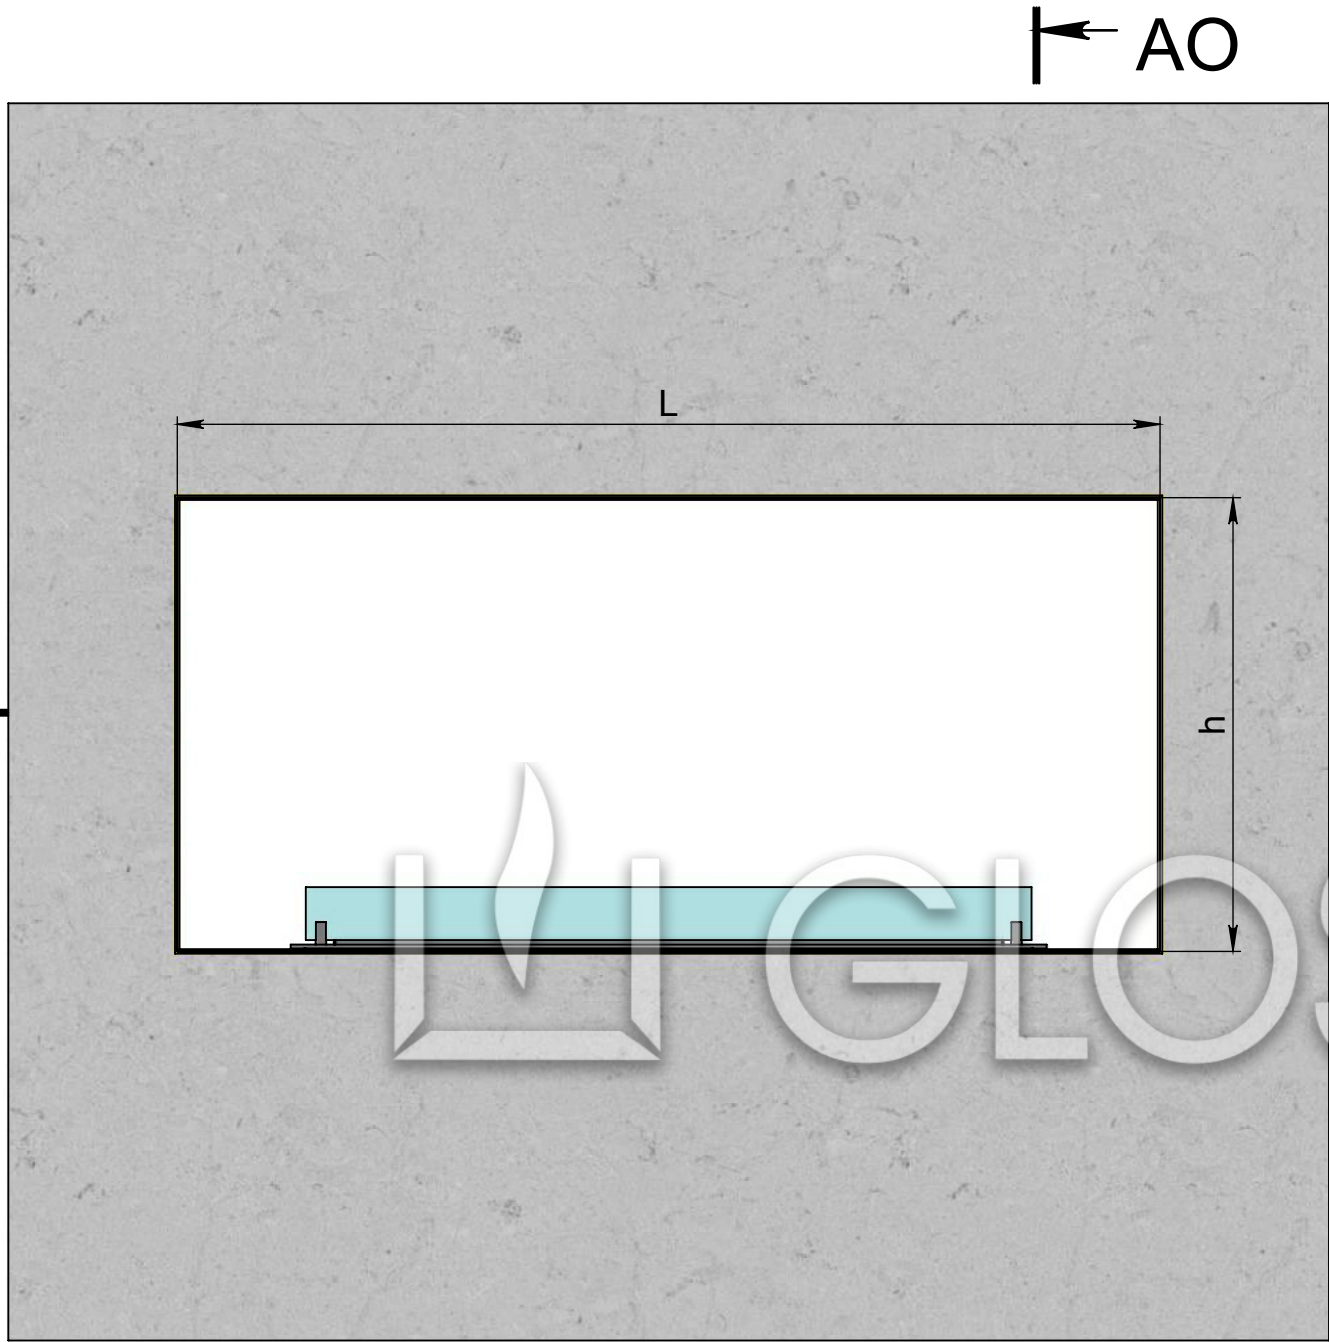

L - длина корпуса
h - высота корпуса
a - ширина рамки
b* - желаемая толщина отделочного материала
c* - желаемое углубление торца корпуса
*** зазор между корпусом и стеной - обязателен.**
К** - для автоматического биокамина - min 100 мм, для механического биокамина - min 50 мм.
***Для автоматического биокамина - электрическое подключение - Евро розетка Min. 3x1,5 mm², 230 V, 50 Hz, PE ⚡
Важно! Монтажная схема разработана для конструкций выполненных из гипсокартона, пеноблока, кирпича и бетона.

*** Механический или автоматический биокамин