




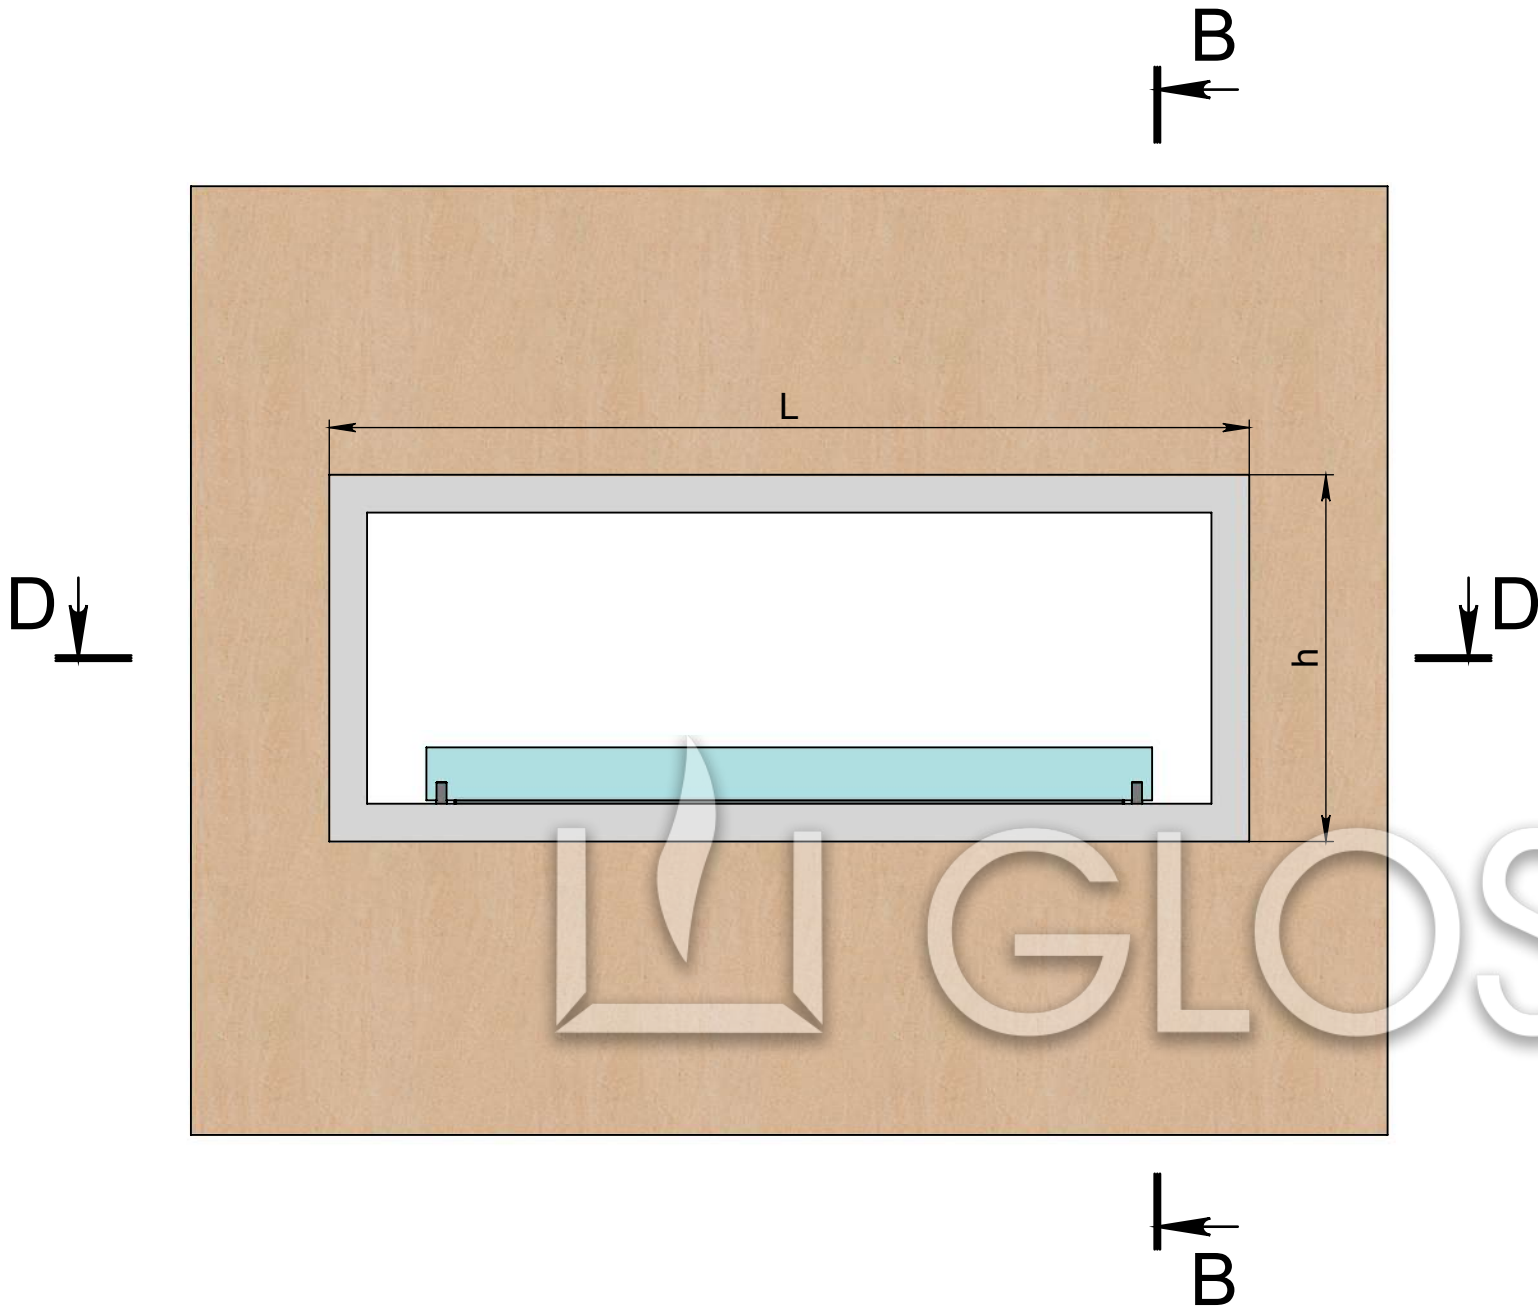

F (1 : 2)

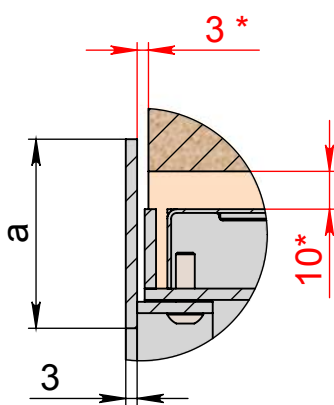


B-B (1 : 10)

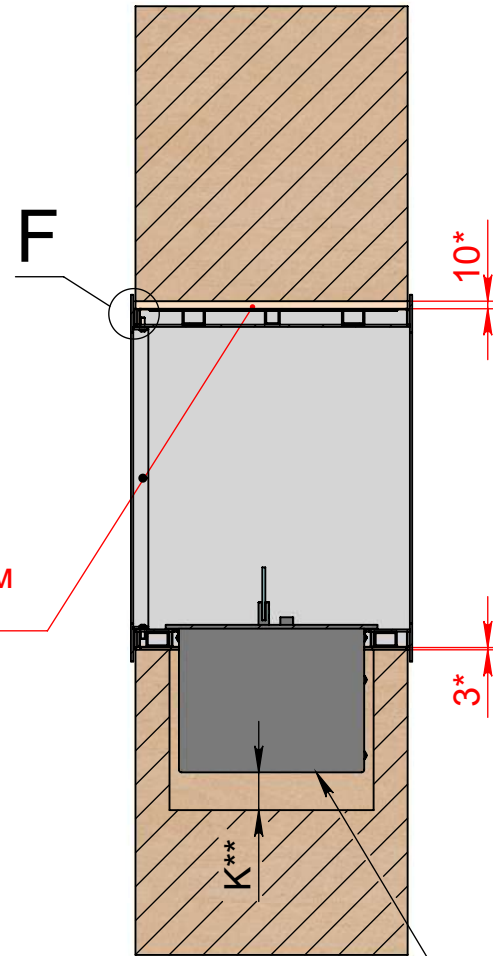


Зазоры между корпусом и стеной обязательны

E (1 : 2)

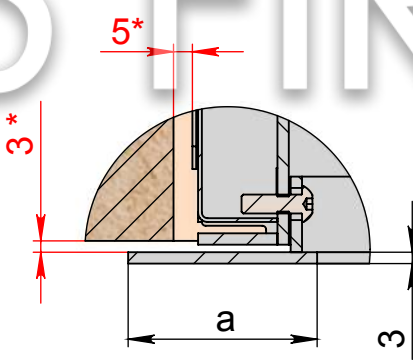

D-D (1 : 10)

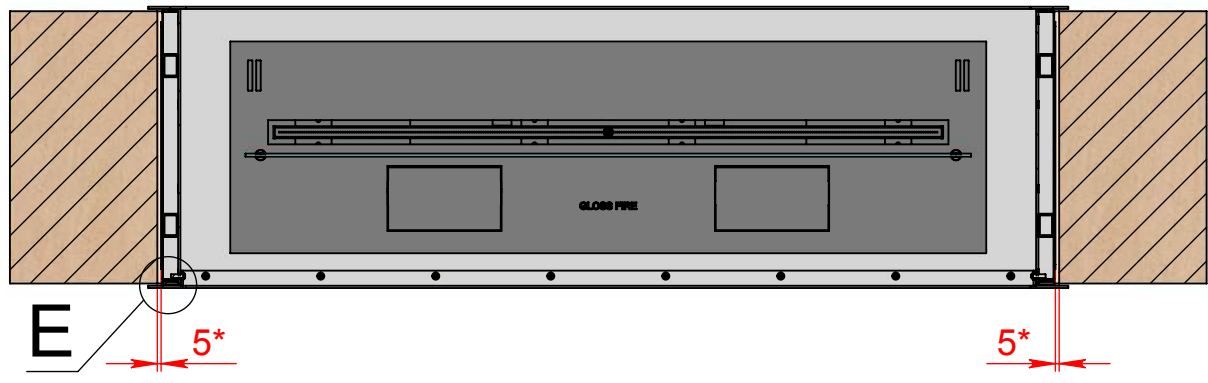




*** Механический или автоматический биокамин

L - длина корпуса
h - высота корпуса
a - ширина рамки
*** зазор между корпусом и стеной - обязателен.**
K** - для автоматического биокамина - min 100 мм, для механического биокамина - min 50 мм.
***Для автоматического биокамина - электрическое подключение - Евро розетка Min. 3x1,5 mm², 230 V, 50 Hz, PE ⊕
Важно! Монтажная схема разработана для конструкций выполненных из гипсокартона, пеноблока, кирпича и бетона.


Инв. № подл.	Подп. и дата	Взам. инв. №	Инв. № дубл.	Подп. и дата

Изм.	Лист	№ докум.	Подп.	Дата	Очаг MS-Арт.003 R	Лист 1
					Копировал	Формат А3

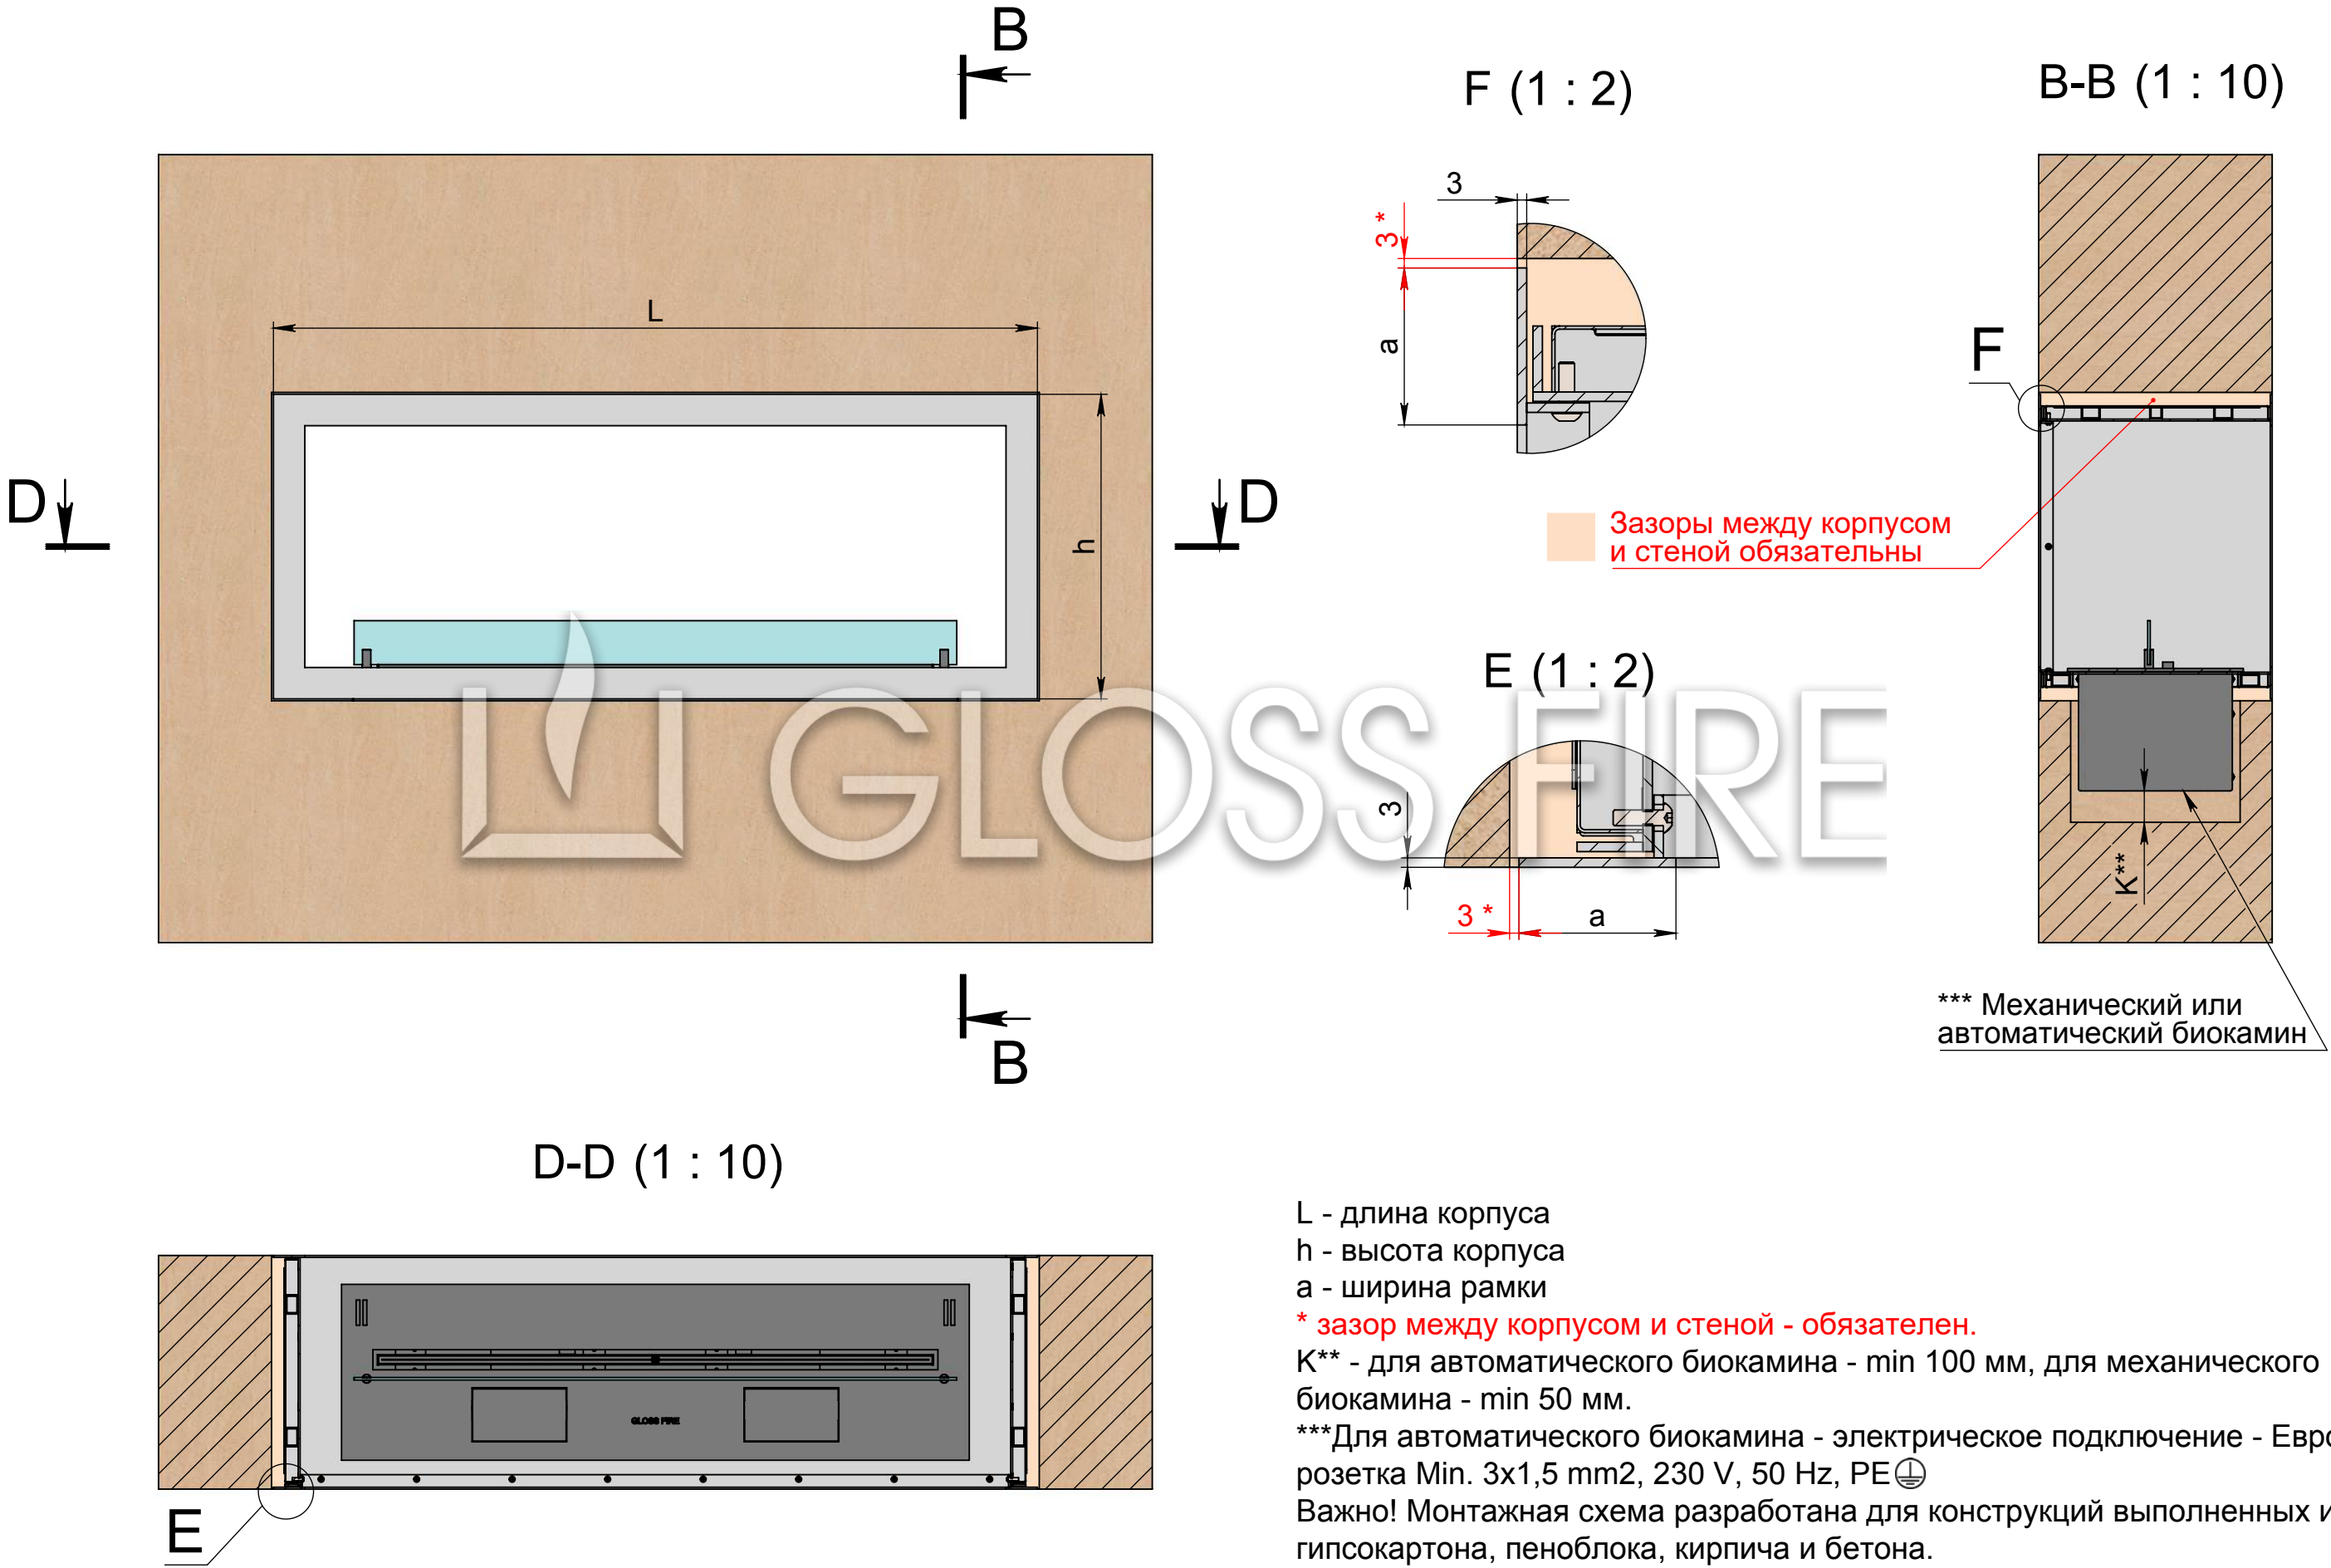

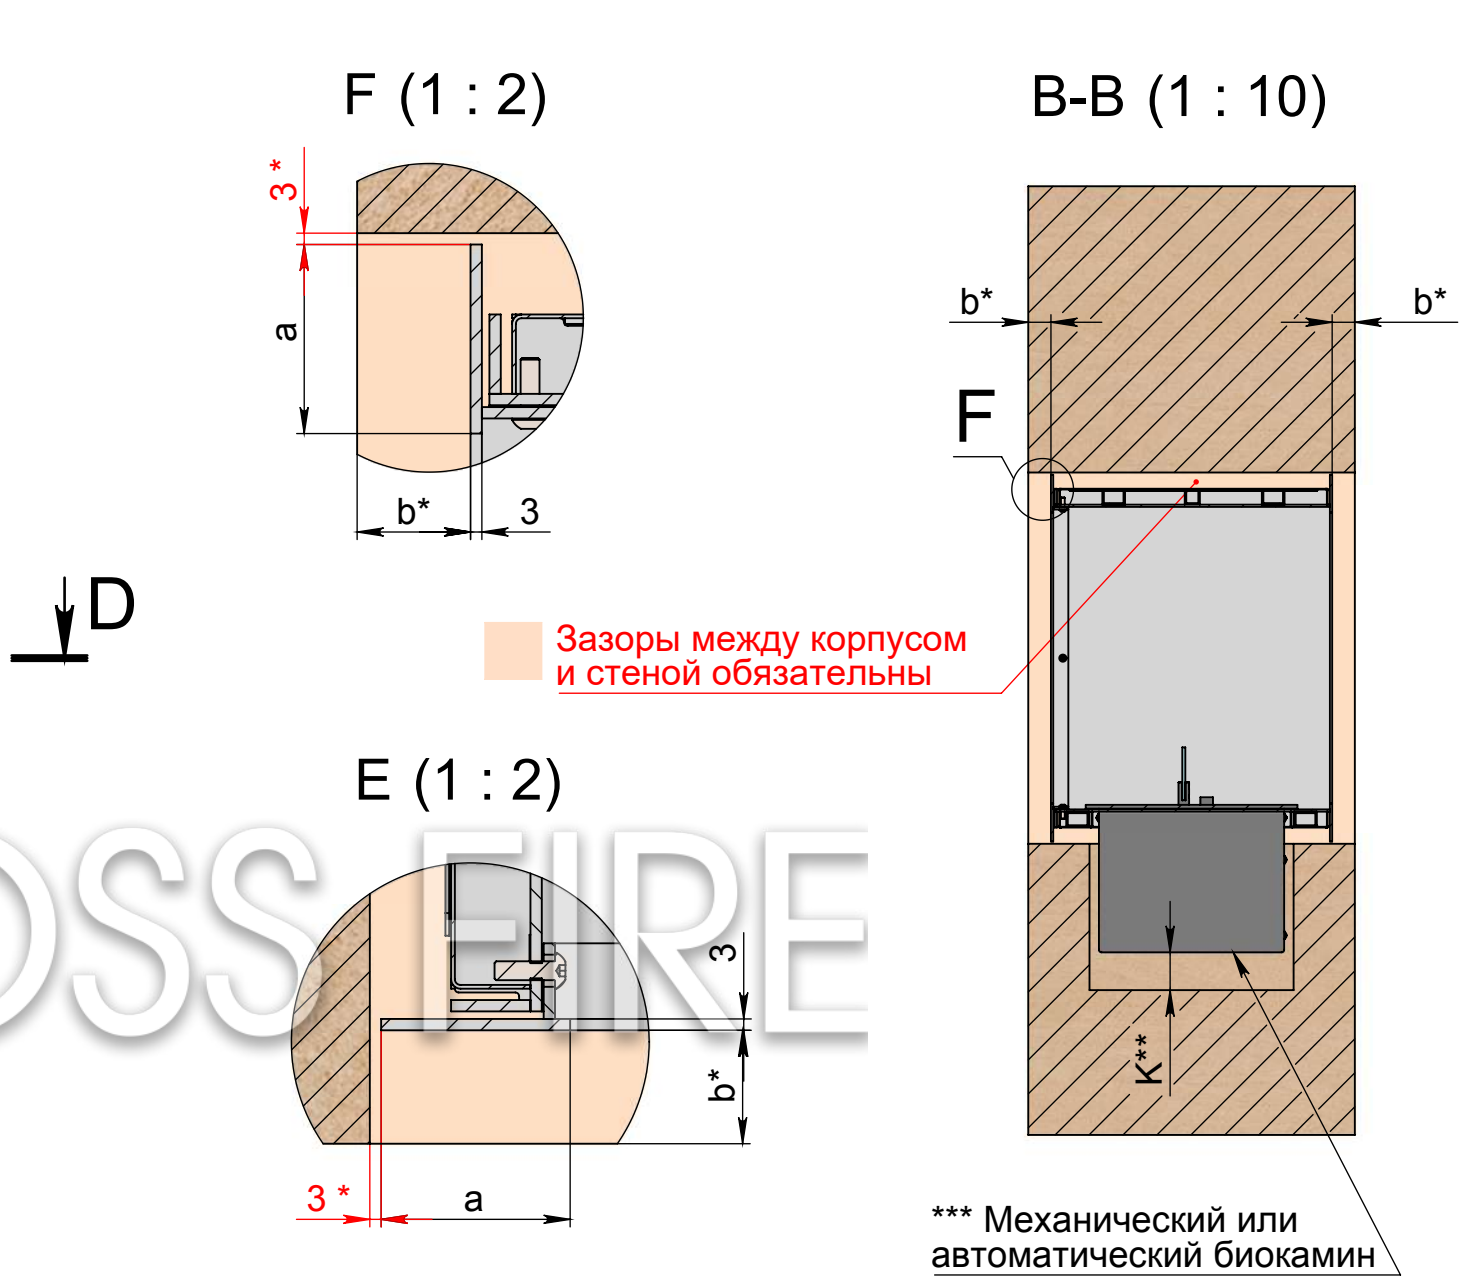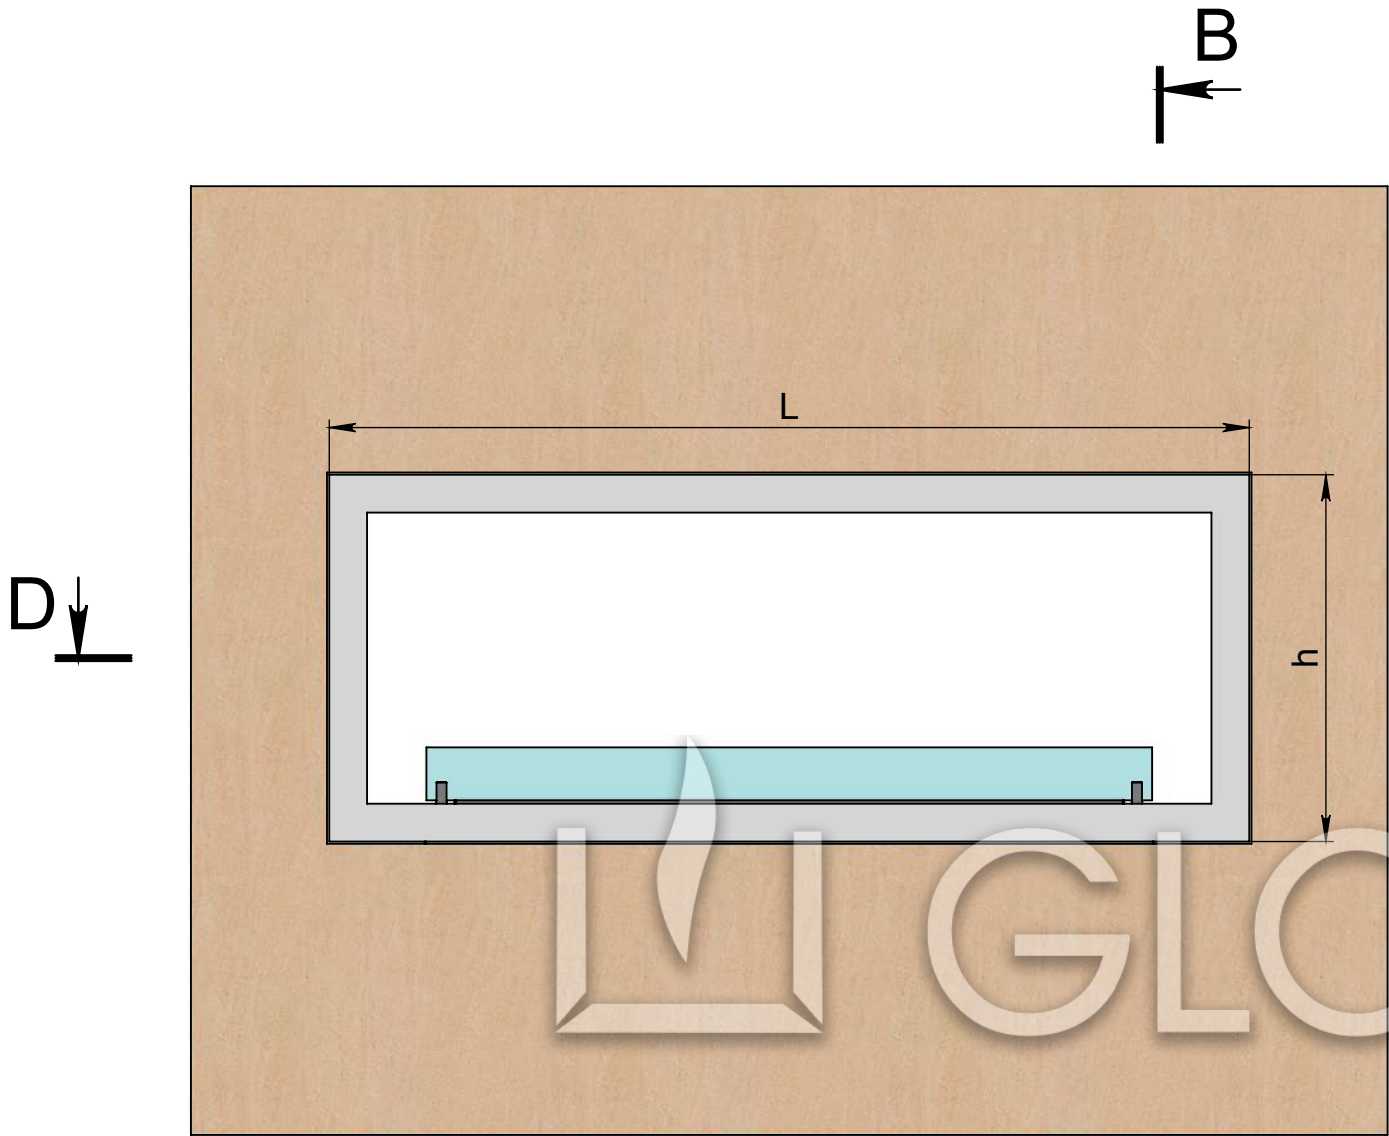


D-D (1 : 10)

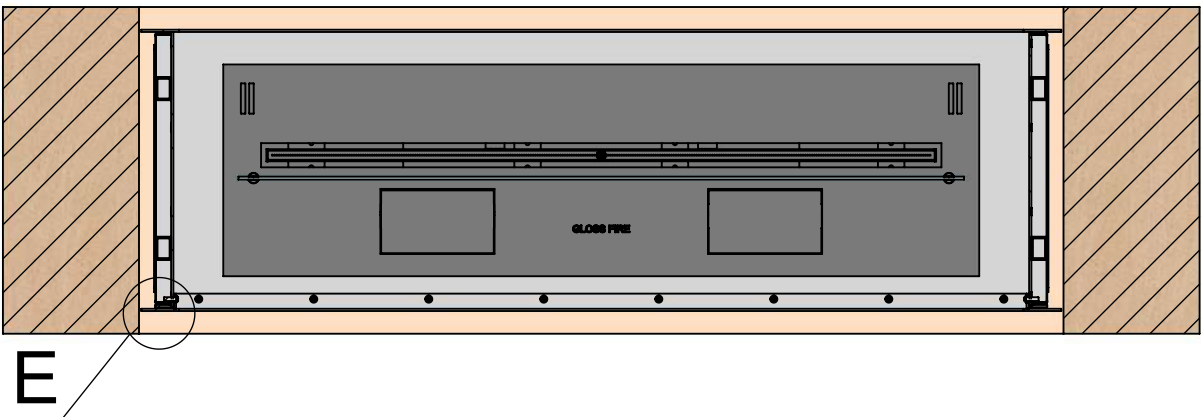

L - длина корпуса
h - высота корпуса
a - ширина рамки
b* - желаемое углубление корпуса
* зазор между корпусом и стеной - обязателен.
K** - для автоматического биокамина - min 100 мм, для механического биокамина - min 50 мм.
***Для автоматического биокамина - электрическое подключение - Евро розетка Min. 3x1,5 mm², 230 V, 50 Hz, PE
Важно! Монтажная схема разработана для конструкций выполненных из гипсокартона, пеноблока, кирпича и бетона.

Инв. № подл.	Подп. и дата	Взам. инв. №	Инв. № дубл.	Подп. и дата

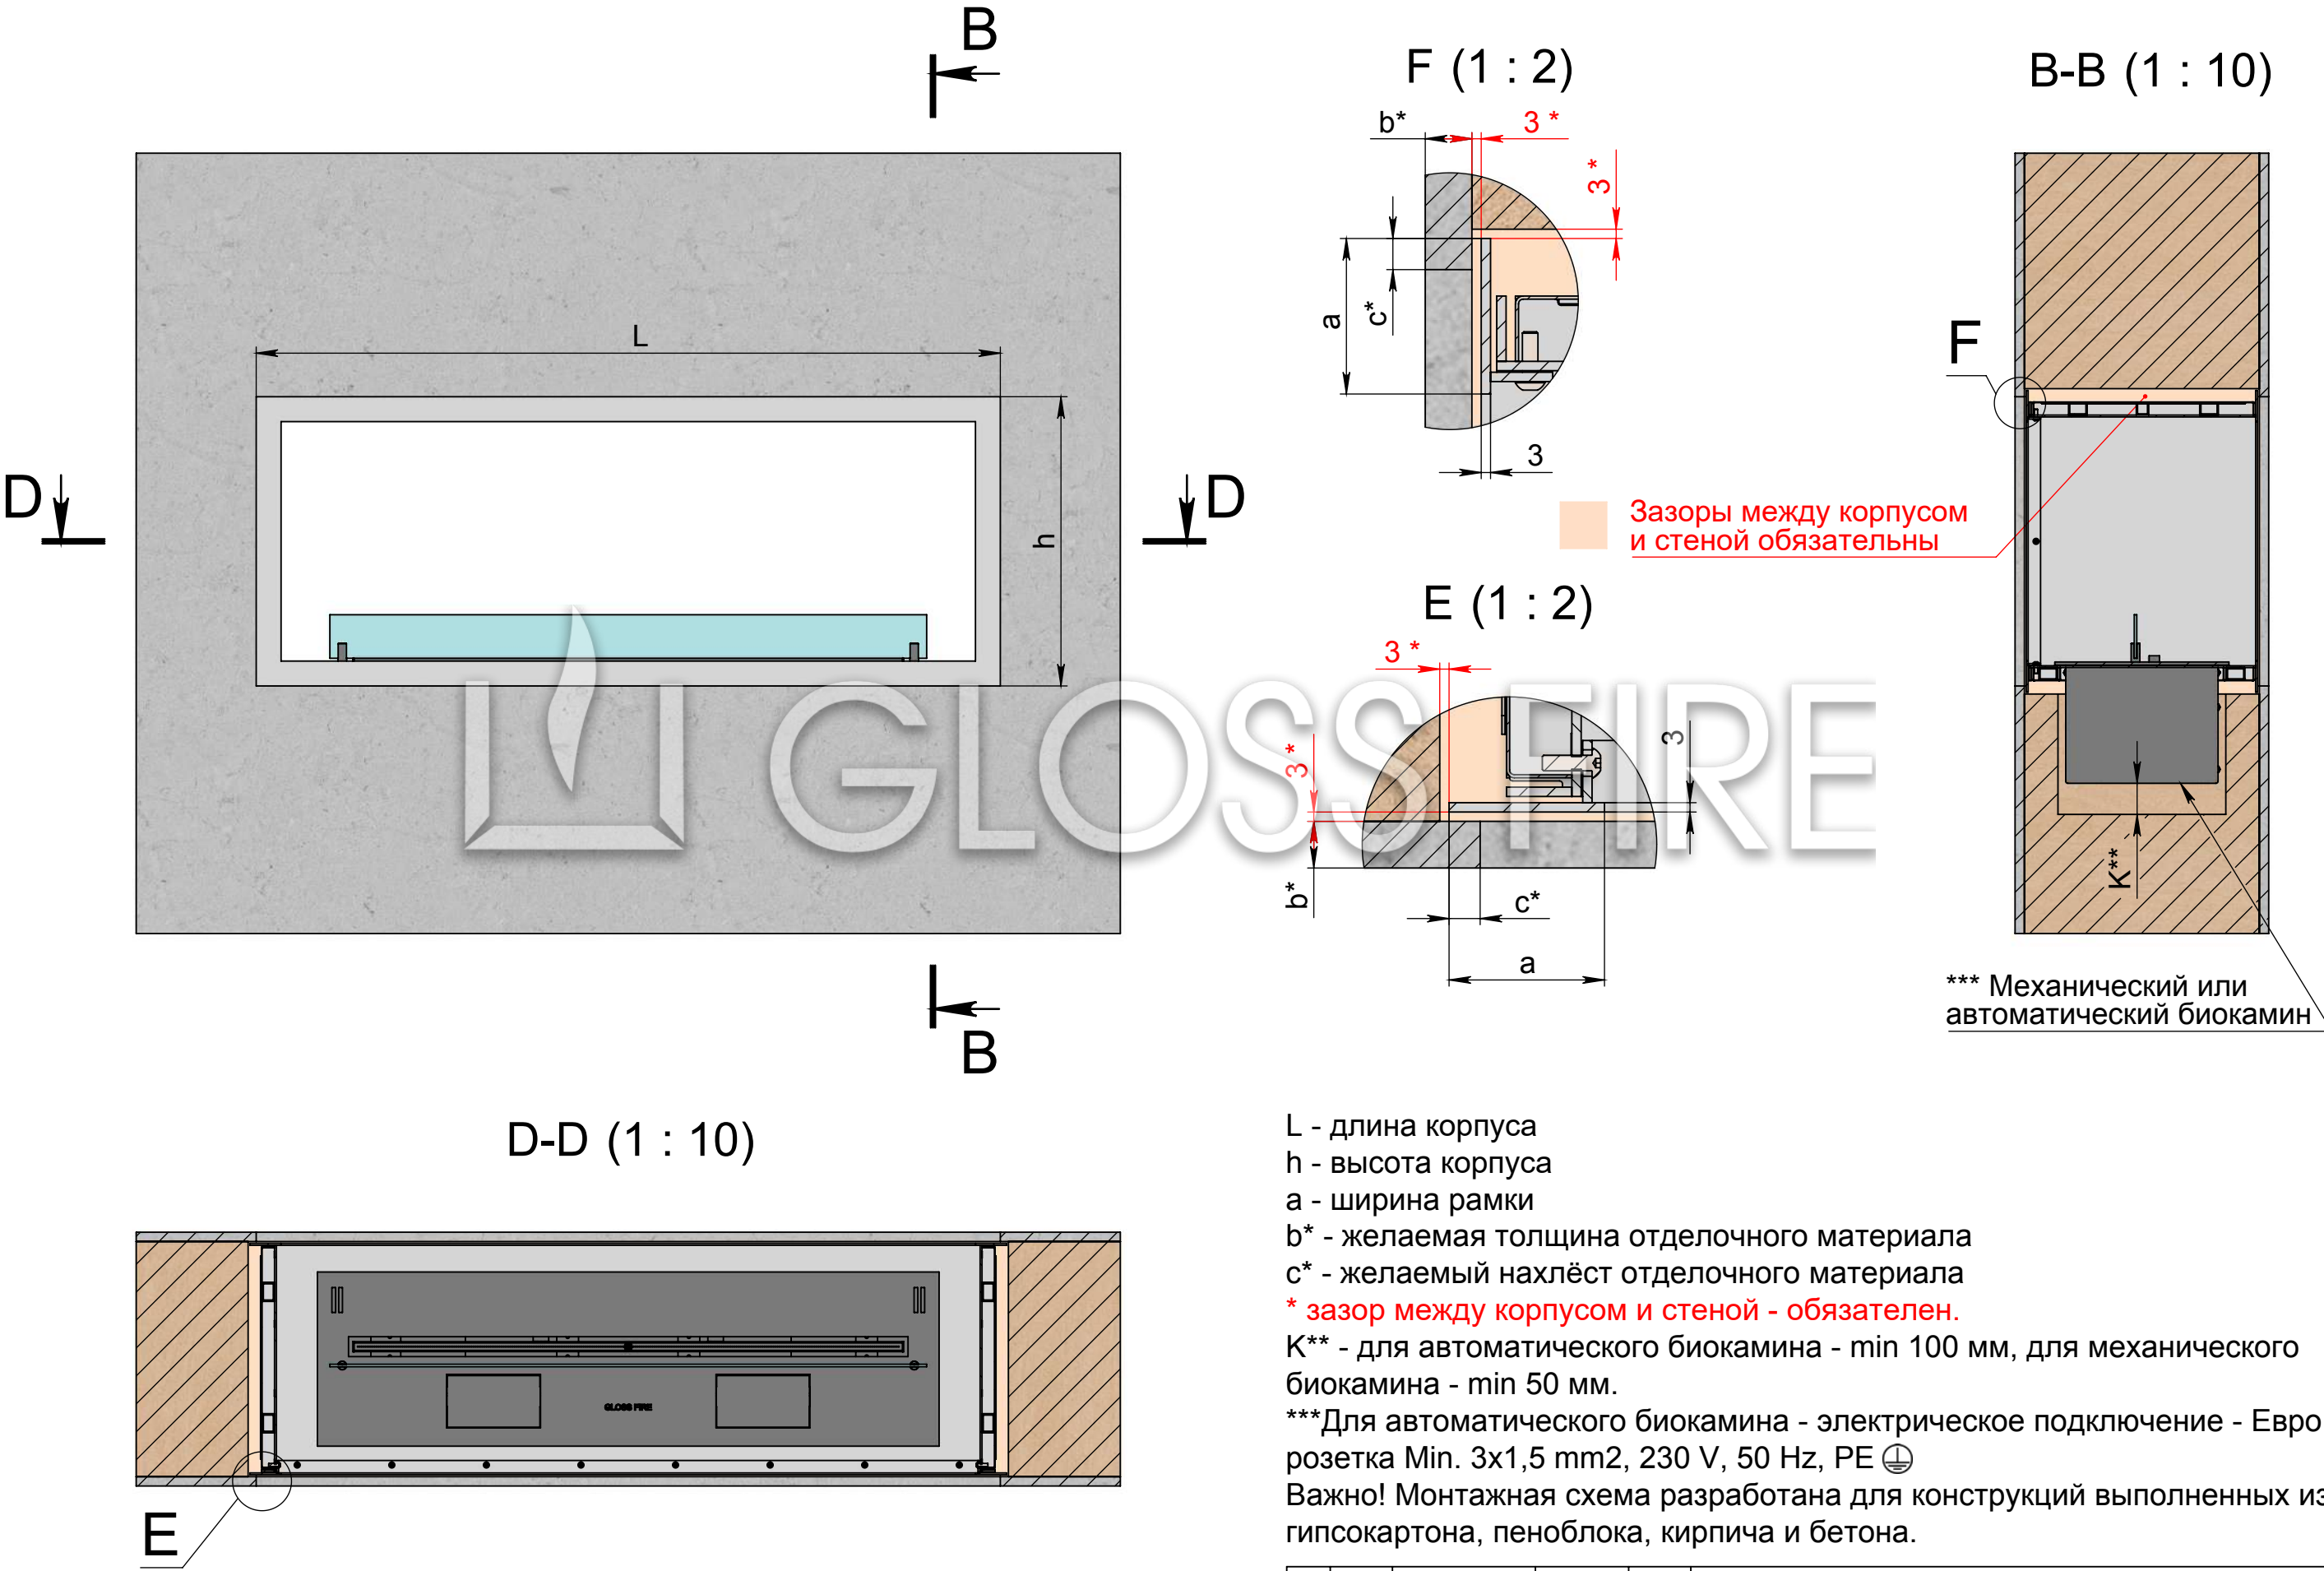

L - длина корпуса
h - высота корпуса
a - ширина рамки
b* - желаемая толщина отделочного материала
c* - желаемый нахлест отделочного материала
*** зазор между корпусом и стеной - обязателен.**
K** - для автоматического биокамина - min 100 мм, для механического биокамина - min 50 мм.
*** Для автоматического биокамина - электрическое подключение - Евро розетка Min. 3x1,5 mm², 230 V, 50 Hz, PE ⊕
Важно! Монтажная схема разработана для конструкций выполненных из гипсокартона, пеноблока, кирпича и бетона.

Инв. № подл.	Подп. и дата	Взам. инв. №	Инв. № дубл.	Подп. и дата