


ВСТАНОВЛЕННЯ "ОЧАГ MS" ПІД ТЕЛЕВІЗОРОМ З ВЕНТИЛЯЦІЙНИМ КАНАЛОМ

GLOSSS FIRE

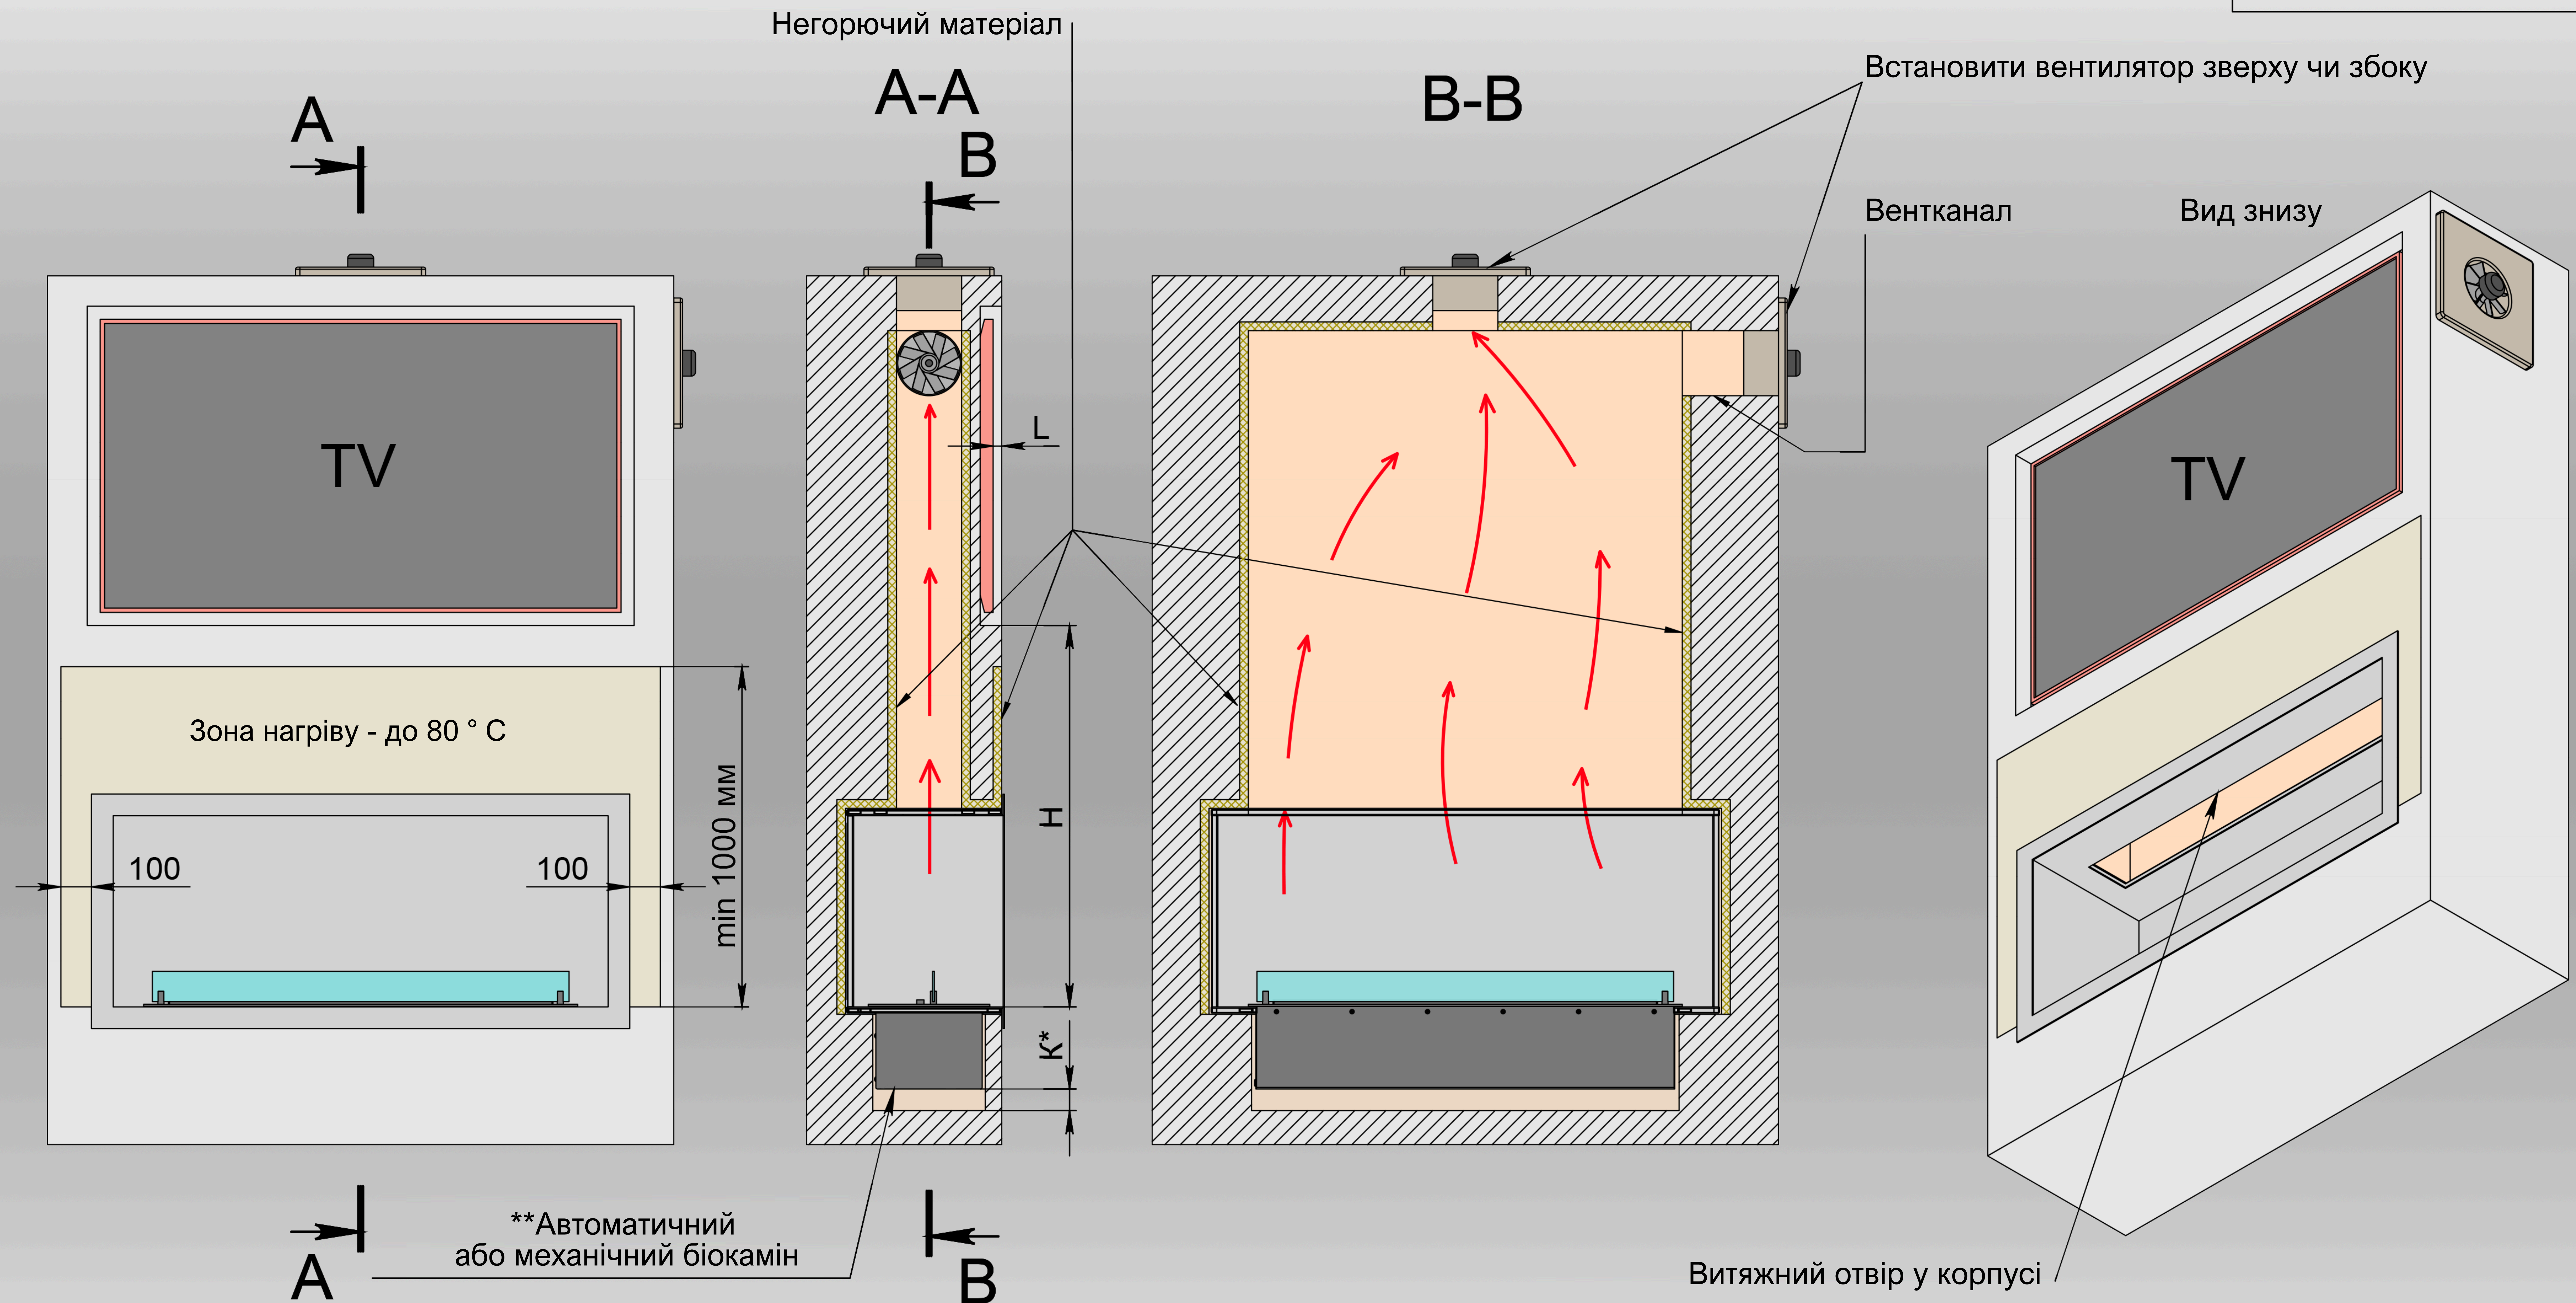

H	L		
	50 mm	51-100 mm	≥ 101 mm
min. 1100 mm	min. 1000 mm	min. 900 mm	

Важливо! Телевізор поглибити або виконати під ним полицю з негорючого матеріалу, що виходить за площину телевізора на довжину L відповідно до висоти H (див. таблицю). Установка скла на біокамін – обов'язкова. K* – для автоматичного біокаміну – min 100 мм, для механічного біокаміну – min 50 мм. **Для автоматичного біокаміну – електричне підключення – Євро розетка Min. 3x1,5 mm², 230 V, 50 Hz, PE ⊕